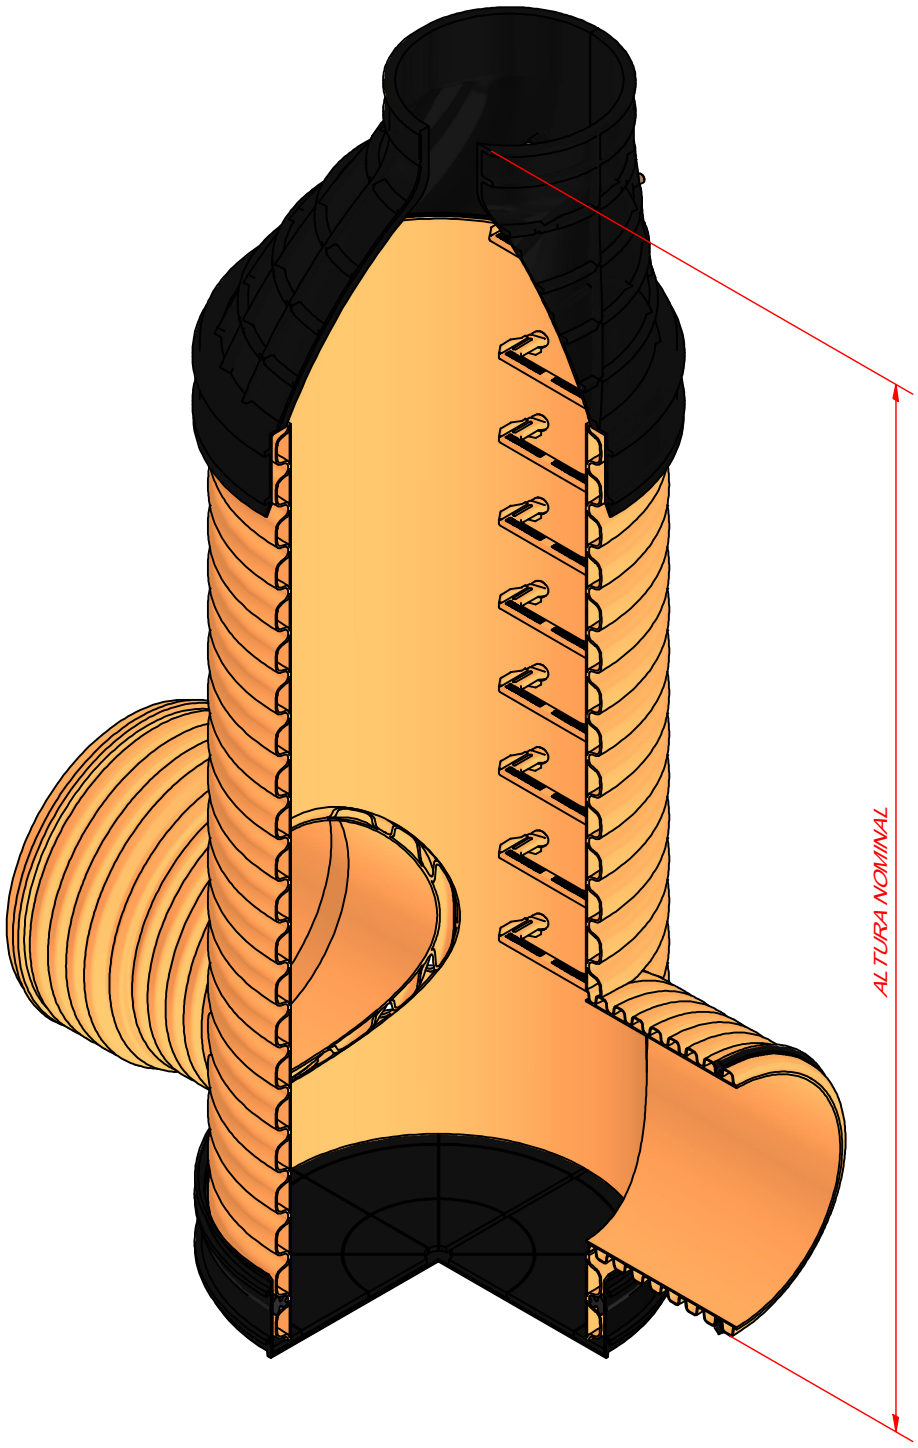


POZO DN1200 ENTRADA SALIDA DN800		
Altura Nominal (m)	Altura real (mm)	Composición
2	2045	Pozo DN1200 acometidas DN800
2,3	2315	Pozo DN1200 acometidas DN800
2,5	2585	Pozo DN1200 acometidas DN800
2,8	2854	Pozo DN1200 acometidas DN800
3,1	3124	Pozo DN1200 acometidas DN800
3,3	3393	Pozo DN1200 acometidas DN800
3,6	3663	Pozo DN1200 acometidas DN800
3,9	3933	Pozo DN1200 acometidas DN800
4,2	4202	Pozo DN1200 acometidas DN800
4,4	4472	Pozo DN1200 acometidas DN800
4,7	4741	Pozo DN1200 acometidas DN800
5	5011	Pozo DN1200 acometidas DN800
5,2	5281	Pozo DN1200 acometidas DN800
5,5	5550	Pozo DN1200 acometidas DN800

POZOS DN1200 CON ENTRADA Y SALIDA SOLDADA PARA COLECTOR DE DN800

SANECOR