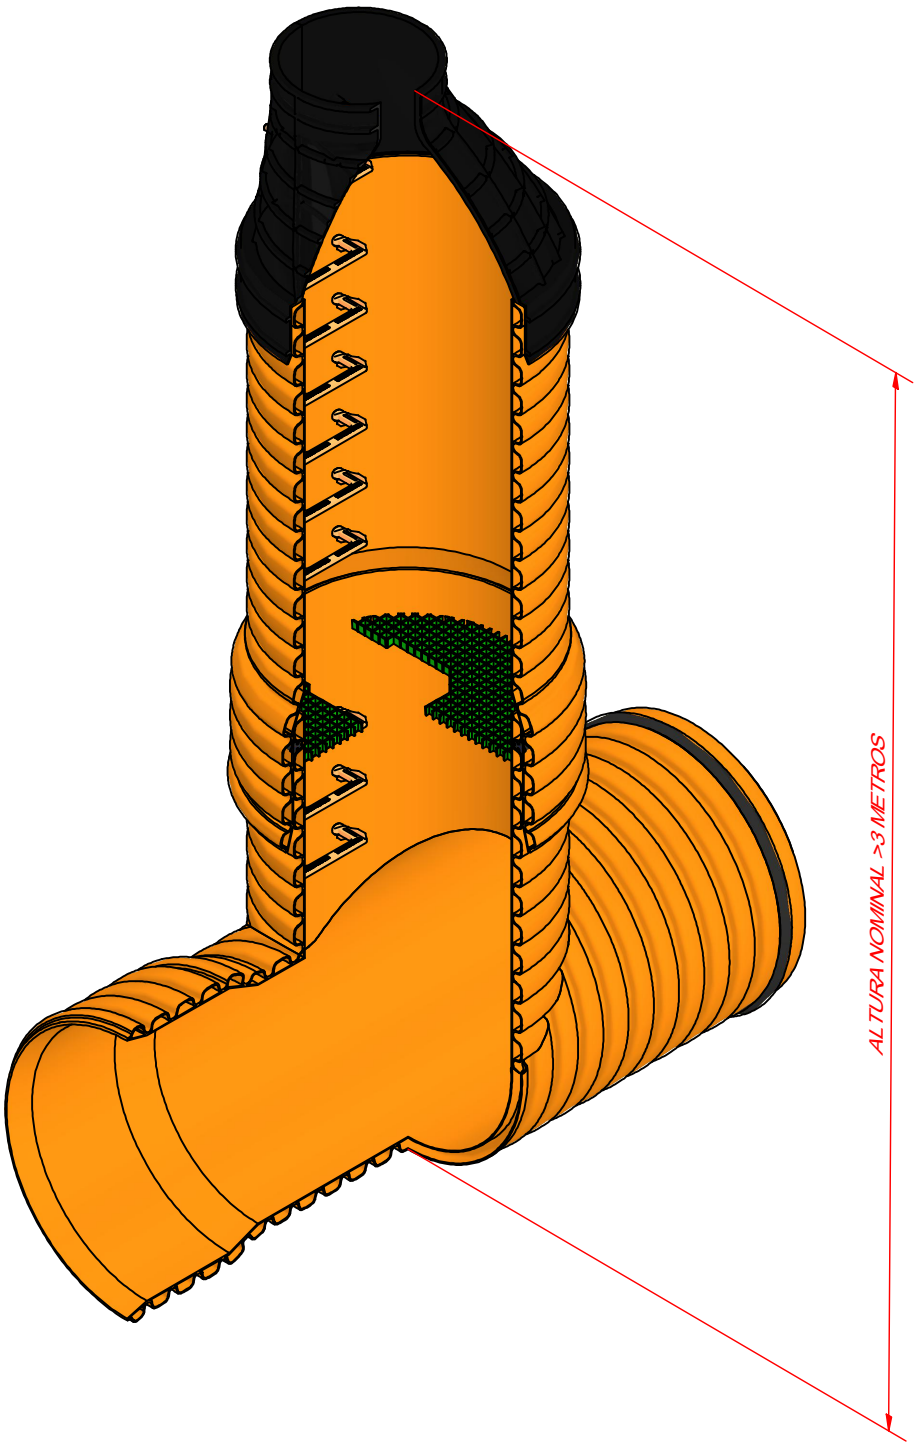


Pozo DN1000 en TE para colector DN1200		
Altura Nominal (m)	Altura real (mm)	Composición
2,3	2380	TE1200/1000
2,6	2683	TE1200/1000
2,9	2986	TE1200/1000
3,3	3393	TE1200/1000 + Pozo Sup DN1000
3,6	3697	TE1200/1000 + Pozo Sup DN1000
3,9	4000	TE1200/1000 + Pozo Sup DN1000
4,3	4303	TE1200/1000 + Pozo Sup DN1000
4,6	4607	TE1200/1000 + Pozo Sup DN1000
4,9	4910	TE1200/1000 + Pozo Sup DN1000
5,2	5213	TE1200/1000 + Pozo Sup DN1000
5,5	5517	TE1200/1000 + Pozo Sup DN1000
5,8	5820	TE1200/1000 + Pozo Sup DN1000
6,1	6123	TE1200/1000 + Pozo Sup DN1000

POZOS DN1000 CON ENTRONQUE INTEGRAL PARA COLECTOR DN1200

SANECOR