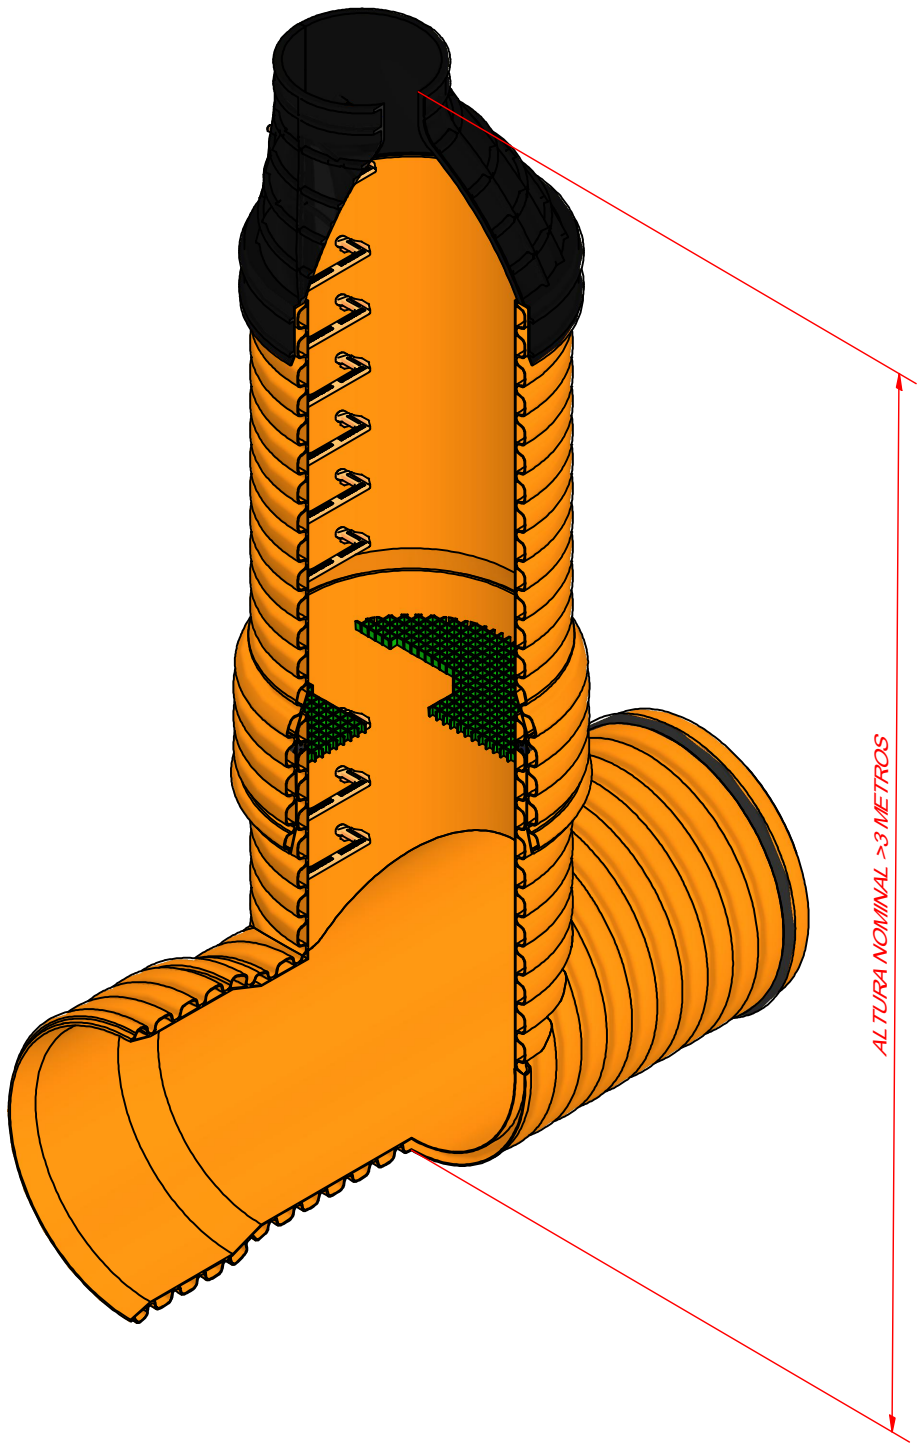


Pozo DN1000 en TE para colector DN1000		
Altura Nominal (m)	Altura real (mm)	Composición
2,3	2356	TE1000/1000
2,6	2660	TE1000/1000
2,9	2963	TE1000/1000
3,3	3370	TE1000/1000 + Pozo Sup DN1000
3,6	3673	TE1000/1000 + Pozo Sup DN1000
3,9	3977	TE1000/1000 + Pozo Sup DN1000
4,2	4280	TE1000/1000 + Pozo Sup DN1000
4,5	4583	TE1000/1000 + Pozo Sup DN1000
4,8	4887	TE1000/1000 + Pozo Sup DN1000
5,1	5190	TE1000/1000 + Pozo Sup DN1000
5,4	5493	TE1000/1000 + Pozo Sup DN1000
5,7	5796	TE1000/1000 + Pozo Sup DN1000
6,1	6100	TE1000/1000 + Pozo Sup DN1000

POZOS DN1000 CON ENTRONQUE INTEGRAL PARA COLECTOR DN1000

SANECOR