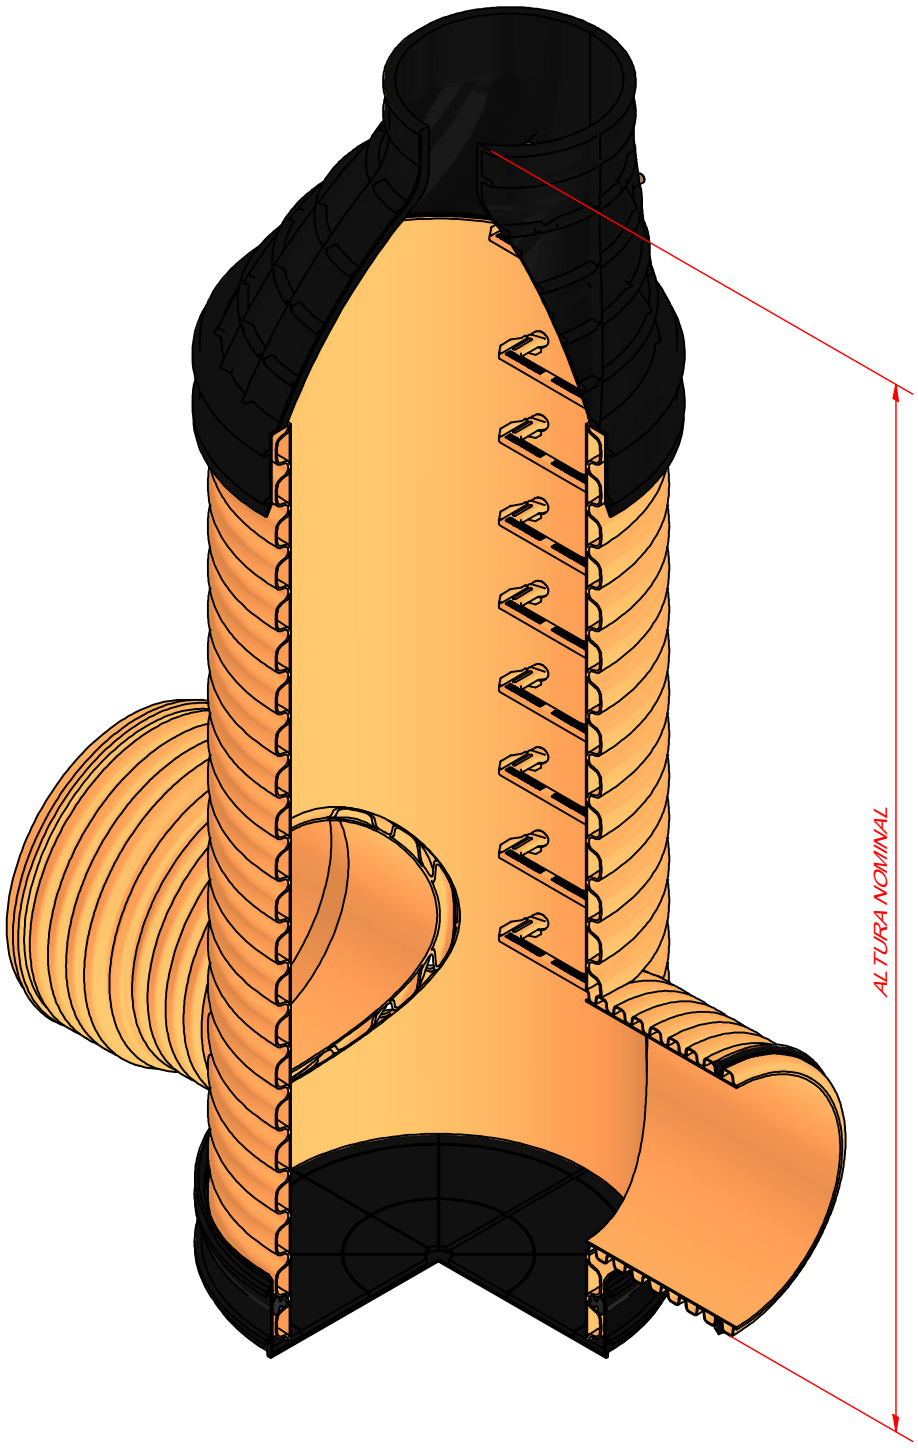


POZO DN1000 ENTRADA SALIDA DN800		
Altura Nominal (m)	Altura real (mm)	Composición
2	1995	Pozo DN1000 acometidas DN800
2,3	2298	Pozo DN1000 acometidas DN800
2,6	2601	Pozo DN1000 acometidas DN800
2,9	2905	Pozo DN1000 acometidas DN800
3,2	3208	Pozo DN1000 acometidas DN800
3,5	3511	Pozo DN1000 acometidas DN800
3,8	3815	Pozo DN1000 acometidas DN800
4,1	4118	Pozo DN1000 acometidas DN800
4,4	4421	Pozo DN1000 acometidas DN800
4,7	4725	Pozo DN1000 acometidas DN800
5	5025	Pozo DN1000 acometidas DN800
5,3	5331	Pozo DN1000 acometidas DN800
5,6	5634	Pozo DN1000 acometidas DN800

POZOS DN1000 CON ENTRADA Y SALIDA SOLDADA PARA COLECTOR DE DN800

SANECOR