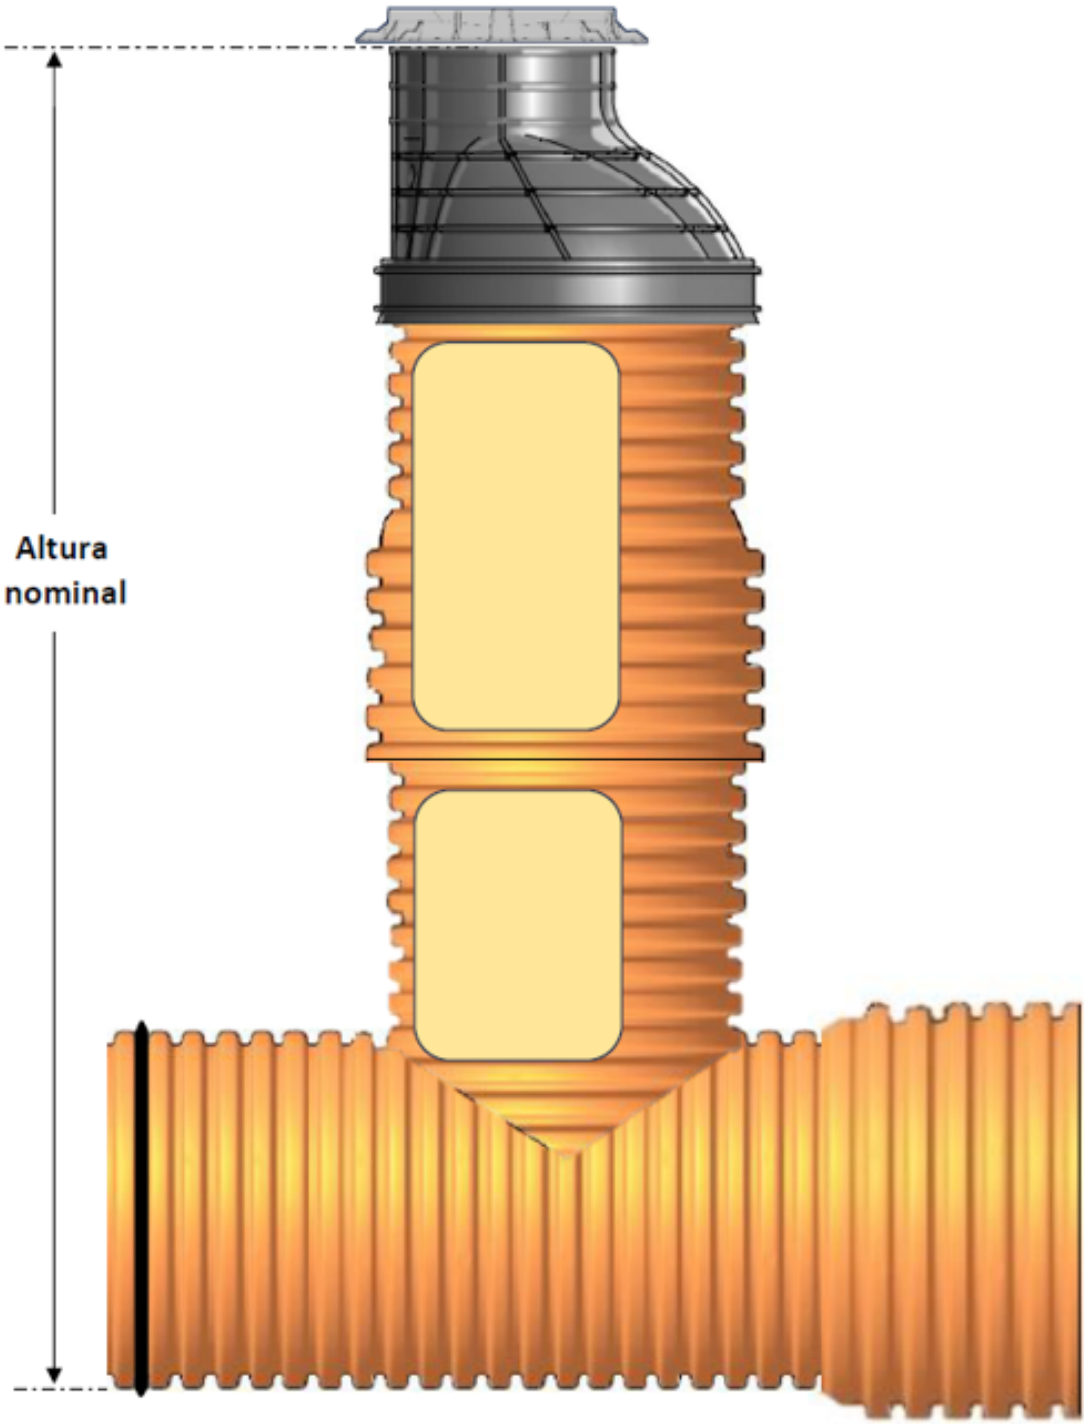


Pozo DN1200 en TE para colector DN1200		
Altura Nominal (m)	Altura real (mm)	Composición
2,4	2464	TE1200/1200
2,7	2733	TE1200/1200
3	3003	TE1200/1200
3,3	3304	TE1200/1200 + Pozo Sup DN1200
3,5	3568	TE1200/1200 + Pozo Sup DN1200
3,8	3838	TE1200/1200 + Pozo Sup DN1200
4,1	4107	TE1200/1200 + Pozo Sup DN1200
4,3	4377	TE1200/1200 + Pozo Sup DN1200
4,6	4646	TE1200/1200 + Pozo Sup DN1200
4,9	4916	TE1200/1200 + Pozo Sup DN1200
5,1	5186	TE1200/1200 + Pozo Sup DN1200
5,4	5455	TE1200/1200 + Pozo Sup DN1200
5,7	5725	TE1200/1200 + Pozo Sup DN1200
6	5995	TE1200/1200 + Pozo Sup DN1200

POZOS DN1200 CON ENTRONQUE INTEGRAL PARA COLECTOR DN1200

SANECOR